


PIANTA - PIANO PRIMO

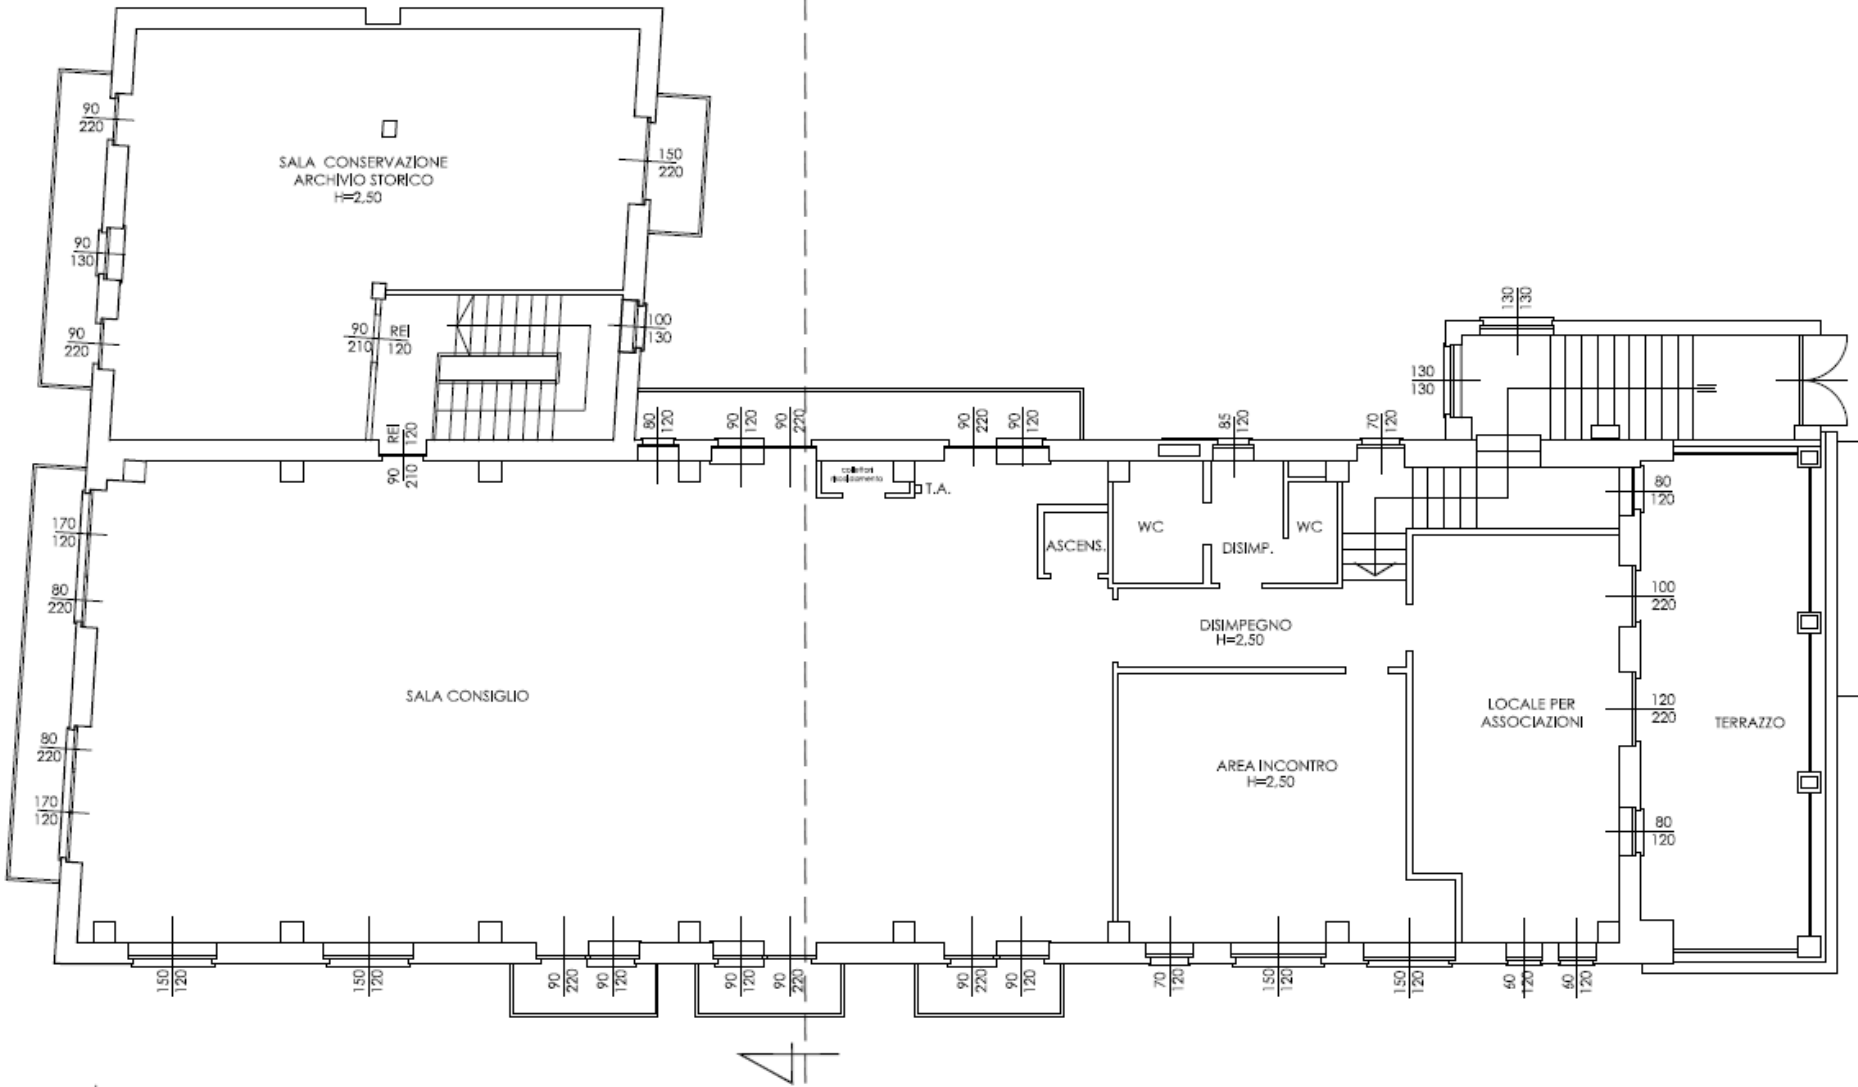

Scala 1:100